

河川工事のお知らせ

か せん こう じ

一宮町一宮地区 の 皆様方へ

この度、一宮町一宮地区において、一宮川の津波対策として、護岸のかさ上げをする河川工事を下記のとおり実施することになりましたので、お知らせ致します。


工事につきましては、一宮町一宮地区の皆様方や道路利用者への工事による影響を出来るだけ少なくなるよう努めますので、何卒、ご理解とご協力を賜りますようお願い申し上げます。

- 工事の名称
- 工事の実施範囲
- 工事の期間
- 作業の時間帯
- 工事による影響
- 発注者
- 施工者
- 広域河川改修（復興）工事（一宮川護岸工その20）
- 二級河川一宮川水系 一宮川
- 長生郡一宮町一宮地区
- 工事延長 L=254.6mm（右岸）
- 令和元年6月中旬から令和3年1月初旬までの予定
- 昼間作業 朝 8：00 から 夕方 17：00 まで
- 工事期間中、町道2483号線が通行止となります。
- 上下流側の町道2-7と2062を工事用車両(土砂運搬及び資機材搬入出の10tダンプトラック、大型トラック等)が通行(往復)します。
- また、上流側の側道を工事用車両(土砂運搬及び資機材搬入出の2～4tダンプトラック等)が通行(往復)します。
- 千葉県 一宮川改修事務所 改修課
- TEL 0475-26-3703
- 片岡工業株式会社
- TEL 0475-42-3633

：工事予定																													
作 業 内 容	年	元年												2年												3年			
	月	3	4	5	6	7	8	9	10	11	12	1	2	3	4	5	6	7	8	9	10	11	12	1					
準 備 工 及 び 構 造 物 撤 去 復 旧 工、片付 （測量や調査、既設構造物等の撤去を行い 本工事を行うための準備等、片付をします）		→測量や調査からはじめます																											
						→通行止(町道2062号線)																							
土 工 事 及 び 仮 設 工 事 （本工事を進めるための、鋼矢板・大型土のうを設置撤去し、 掘削・盛土のための土砂をダンプトラックで搬入出します）						→鋼矢板・大型土のうを設置																							
地 盤 改 良 工 事 （かさ上げ護岸のための地盤改良を行います。）																													
護 岸 工 事 （かさ上げ護岸の擁壁を鉄筋コンクリートでつくり、川裏に コンクリートブロックを積みます）																													
舗 装 工 （路盤復旧を行います）																													

『津波対策の河川工事』です

【工事場所と工事用車両通行ルート】

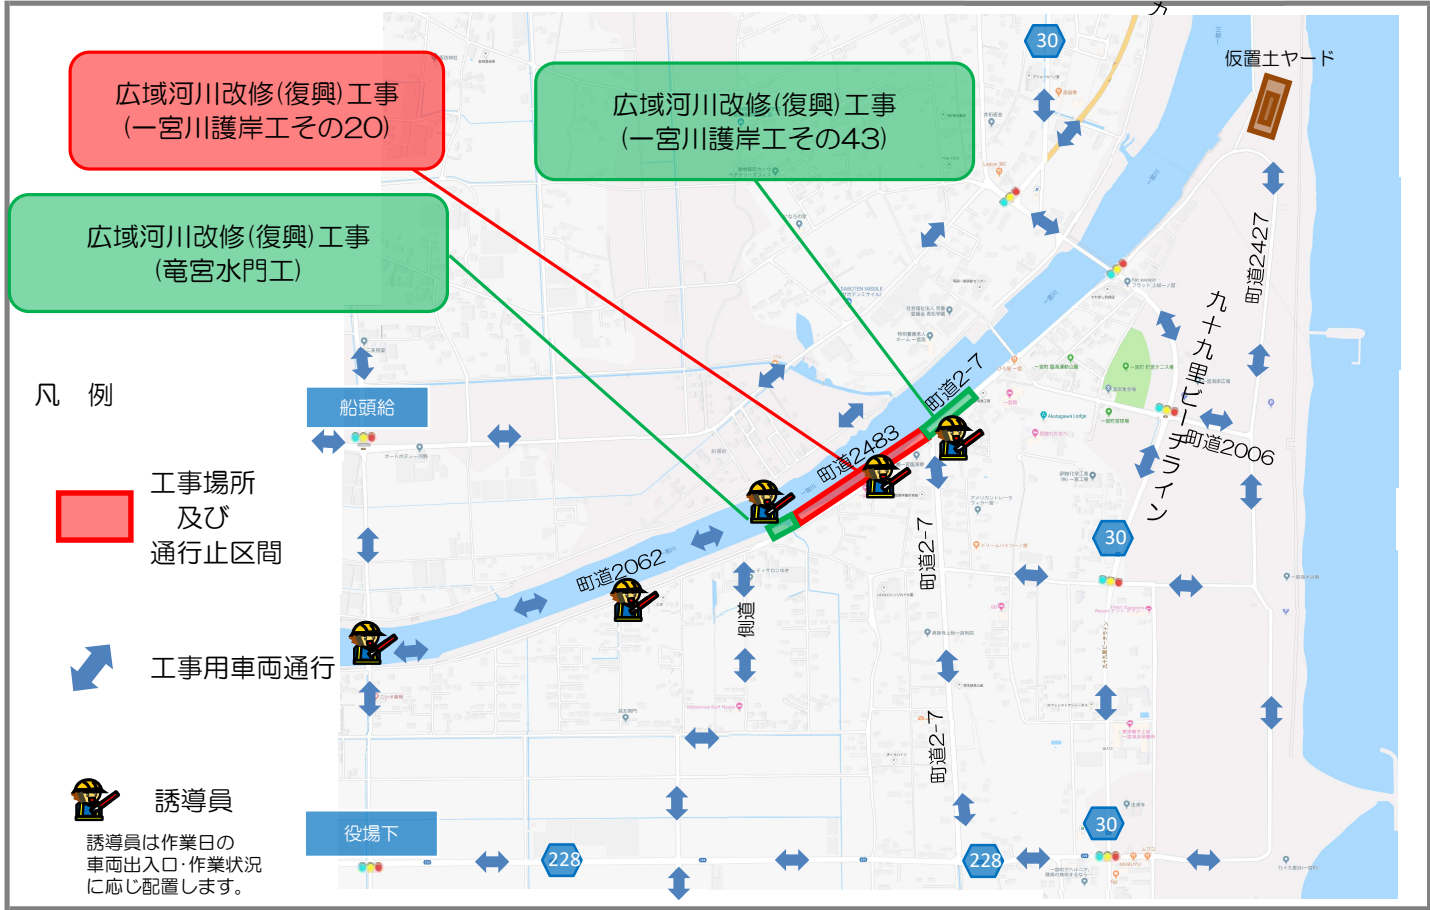

【平面図・標準断面図】

