

松島自然の家改築工事(第二期)着工のお知らせ

近隣の皆様にはますます御健勝の事と御喜び申し上げますと共に、平素の格別の御愛顧を有難く
厚く御礼申し上げます。

この度、旧宮戸小学校跡地にて、『松島自然の家改築工事(第二期)』を施工することになりましたの

で、着工に先立ち皆様にお知らせいたします。

工事の実施にあたりましては、騒音、振動、交通安全等、細心の注意を払い慎重に作業を進める所存でございます。しかしながら、皆様には工事期間中何かと御不便、御迷惑を御掛けすることがあるかと存じます。

その節には格別の御理解、御協力を賜りますようお願いする次第でございます。

尚、この工事につきまして御質問、御意見等ございましたら、現場責任者に御申しつけ下さいますようお願い致します。

記

工 事 名:松島自然の家改築工事(第二期)

工事場所:東松島市宮戸字二ツ橋1

工 期:令和元年6月19日~令和2年11月27日(工事着手予定日:令和元年8月20日)

敷地面積:14,325.8m²

工事概要	1、管理棟:鉄筋コンクリート造平屋建て	延べ面積	692m ²
	2、研修棟:鉄筋コンクリート造2階建て	延べ面積	707m ²
	3、宿泊棟:鉄筋コンクリート造2階建て	延べ面積	921m ²
	4、浴室棟:鉄筋コンクリート造平屋建て一部鉄骨造	延べ面積	311m ²
	5、体育館:鉄骨造2階建て	延べ面積	1,051m ²
	6、外構、付属工事一式		

作業時間：原則 8:00 ～ 17:00
(コンクリート打設等、上記時間外の作業がある場合がありますので予めご了承ください。)

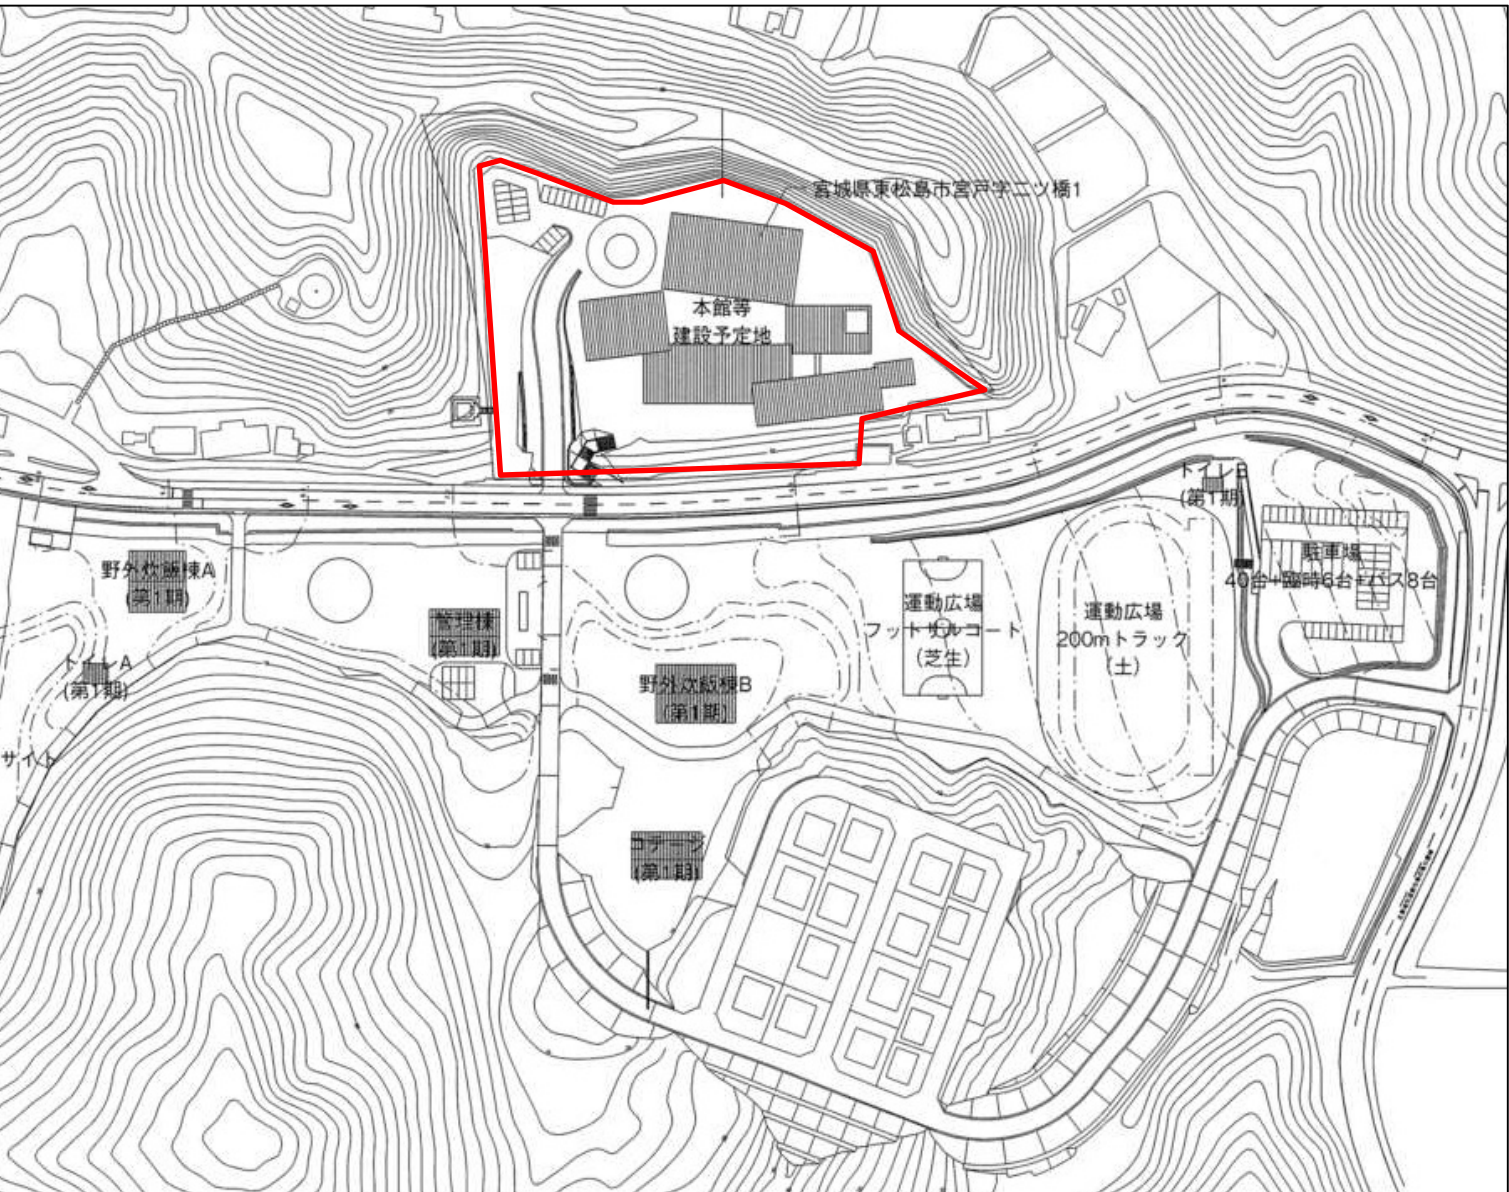
作業曜日：原則 月曜日 ～ 金曜日 第1・3土曜日
(天候等により、上記曜日外の作業がある場合がありますので予めご了承ください。)

発 注 : 宮城県

施 工 : 株式会社 丸本組 松島自然の家工事事務所 現場責任者 渡辺 秀洋
TEL 070-6448-8066

監 理 : 宮城県土木部営繕課 営繕第二班 TEL 022-211-3266

工事箇所位置図

[illegible]