


平面図(1)
(工事箇所①)

※ } 測点については、取付河道法線での測点とする。
※ [] 測点については、付替道路法線での測点とする。

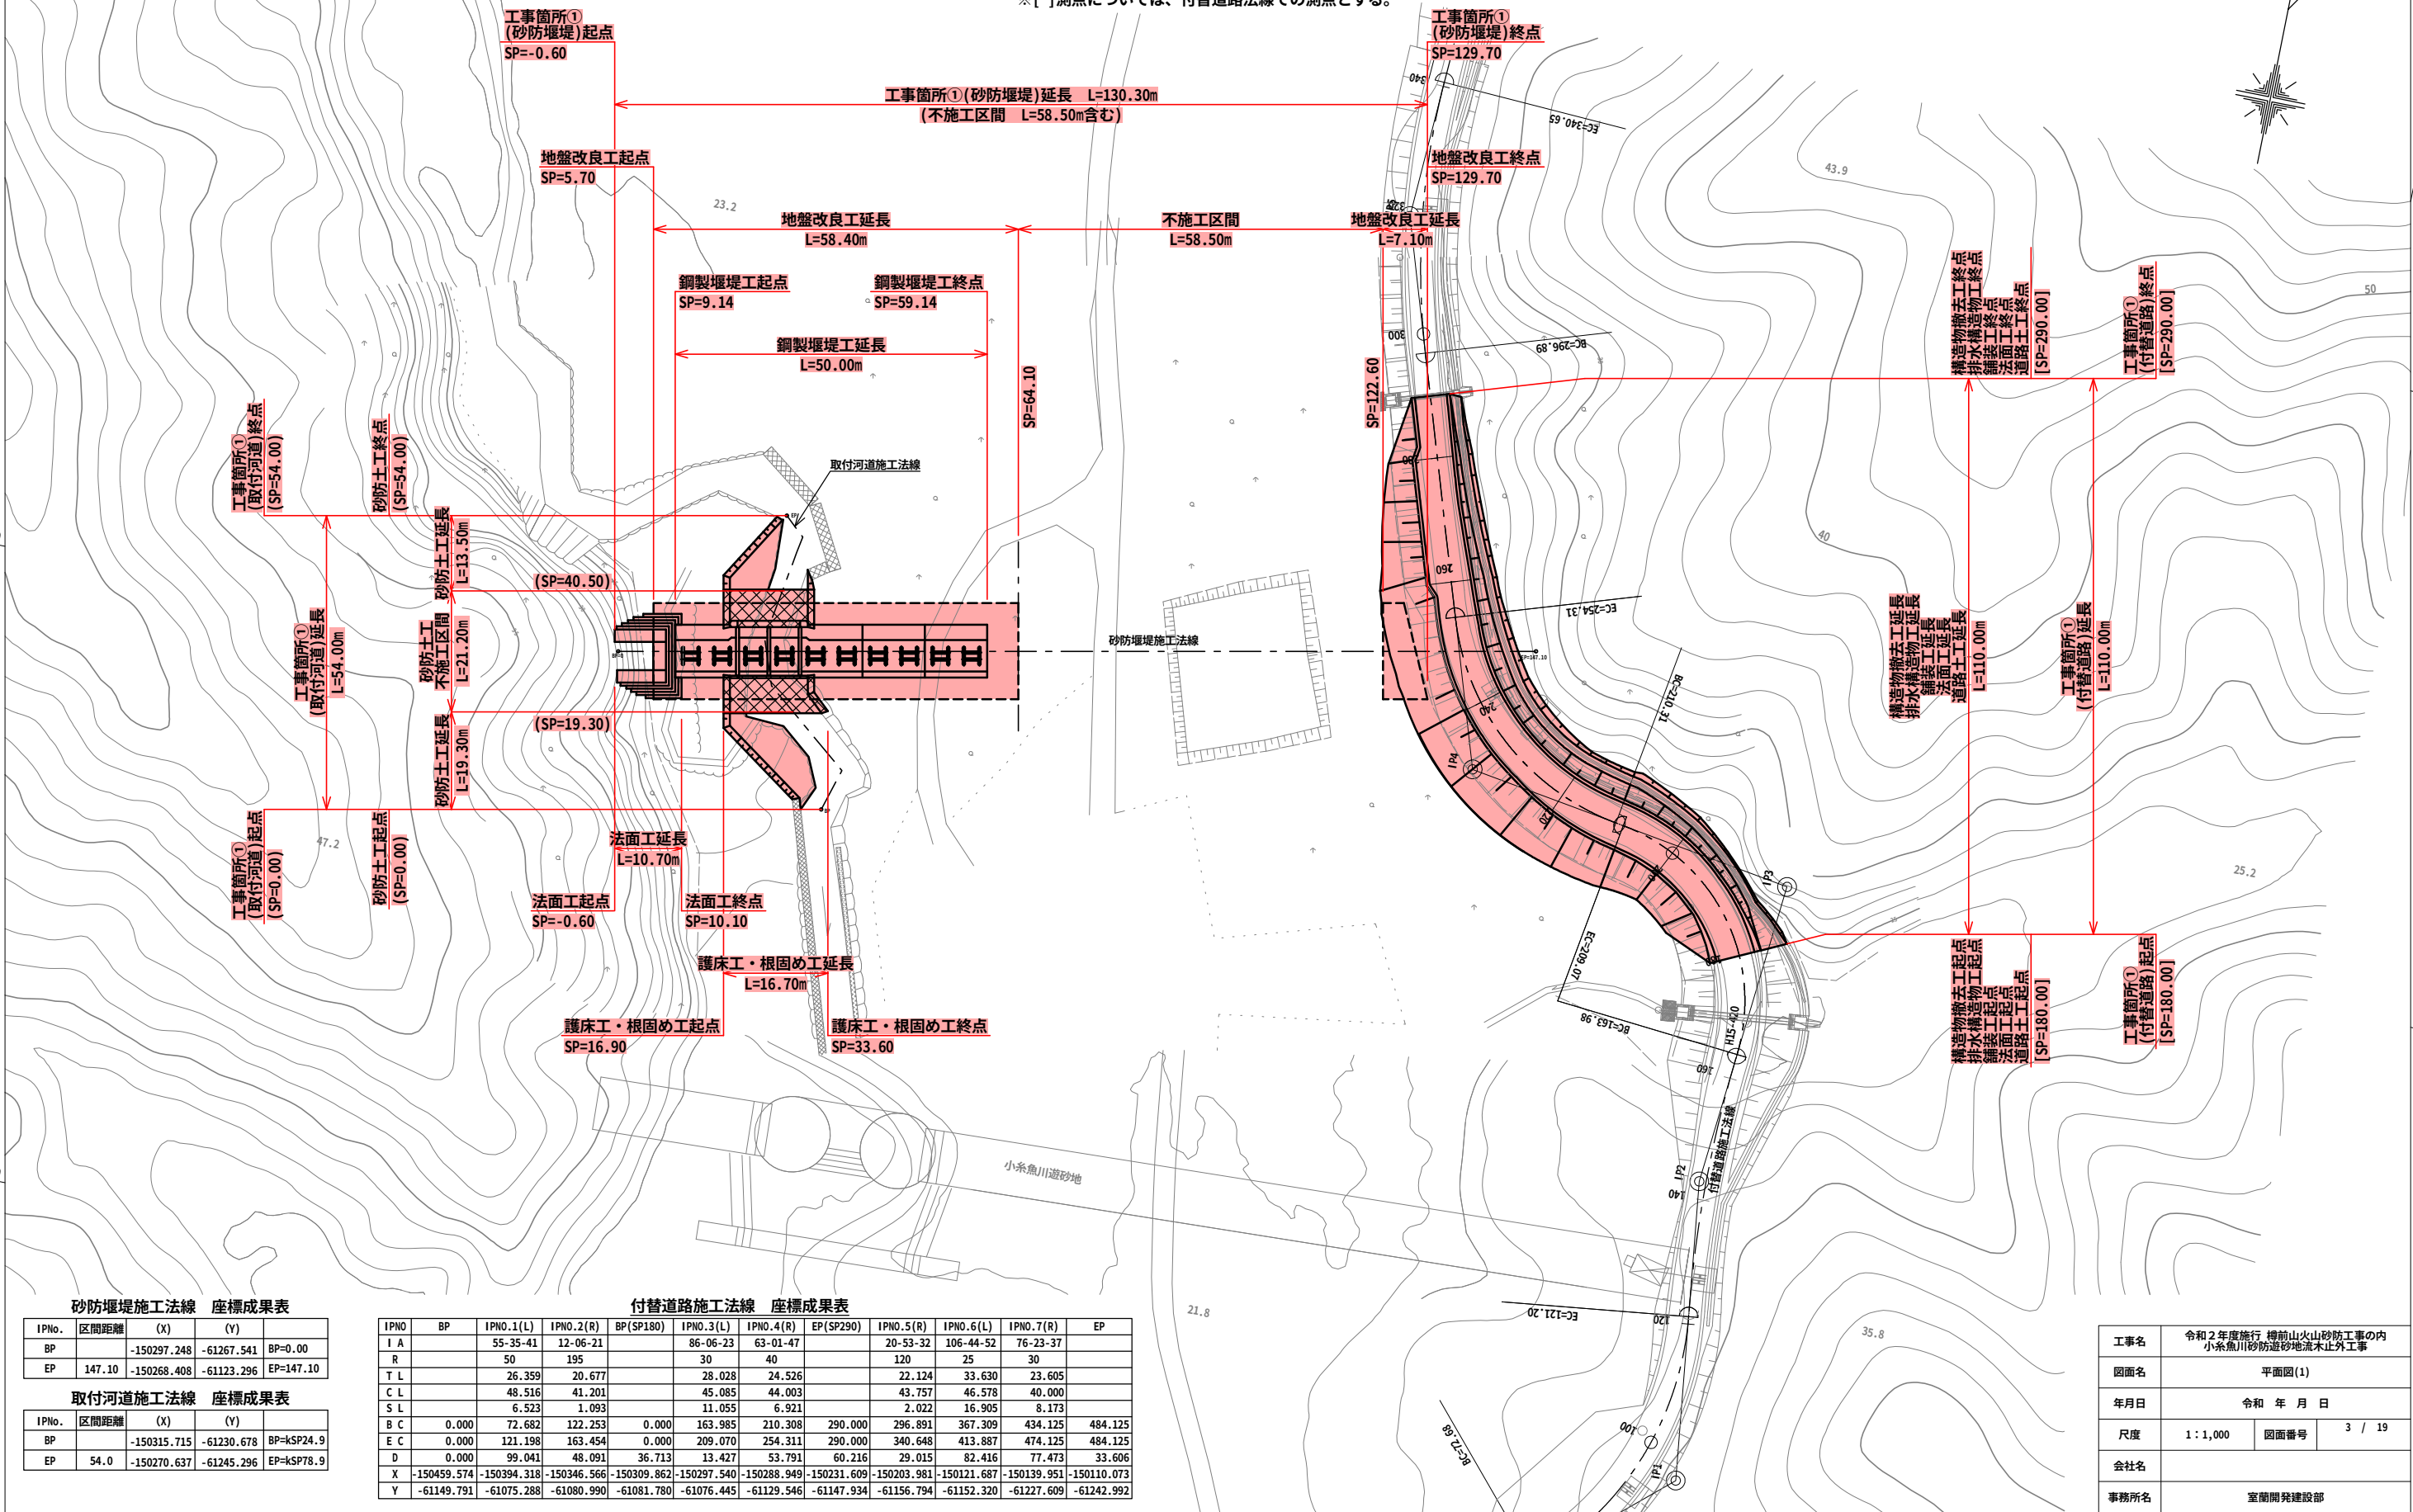

砂防堰堤施工法線 座標成果表

IPNo.	区間距離	(X)	(Y)	
BP		-150297.248	-61267.541	BP=0.00
EP	147.10	-150268.408	-61123.296	EP=147.10

取付河道施工法線 座標成果表

IPNo.	区間距離	(X)	(Y)	
BP		-150315.715	-61230.678	BP=KSP24.9
EP	54.0	-150270.637	-61245.296	EP=KSP78.9

付替道路施工法線 座標成果表

IPNo.	BP	IPNo.1(L)	IPNo.2(R)	BP(SP180)	IPNo.3(L)	IPNo.4(R)	EP(SP290)	IPNo.5(R)	IPNo.6(L)	IPNo.7(R)	EP
I A		55-35-41	12-06-21		86-06-23	63-01-47		20-53-32	106-44-52	76-23-37	
R		50	195		30	40		120	25	30	
T L		26.359	20.677		28.028	24.526		22.124	33.630	23.605	
C L		48.516	41.201		45.085	44.003		43.757	46.578	40.000	
S L		6.523	1.093		11.055	6.921		2.022	16.905	8.173	
B C	0.000	72.682	122.253	0.000	163.985	210.308	290.000	296.891	367.309	434.125	484.125
E C	0.000	121.198	163.454	0.000	209.070	254.311	290.000	340.648	413.887	474.125	484.125
D	0.000	99.041	48.091	36.713	13.427	53.791	60.216	29.015	82.416	77.473	33.606
X	-150459.574	-150394.318	-150346.566	-150309.862	-150297.540	-150288.949	-150231.609	-150203.981	-150121.687	-150139.951	-150110.073
Y	-61149.791	-61075.288	-61080.990	-61081.780	-61076.445	-61129.546	-61147.934	-61156.794	-61152.320	-61227.609	-61242.992

工事名	令和2年度施行 樽前山火山砂防工事の内 小糸魚川砂防遊砂地流木止外工事		
図面名	平面図(1)		
年月日	令和 年 月 日		
尺度	1 : 1,000	図面番号	3 / 19
会社名			
事務所名	室蘭開発建設部		