


1-3.工事説明図

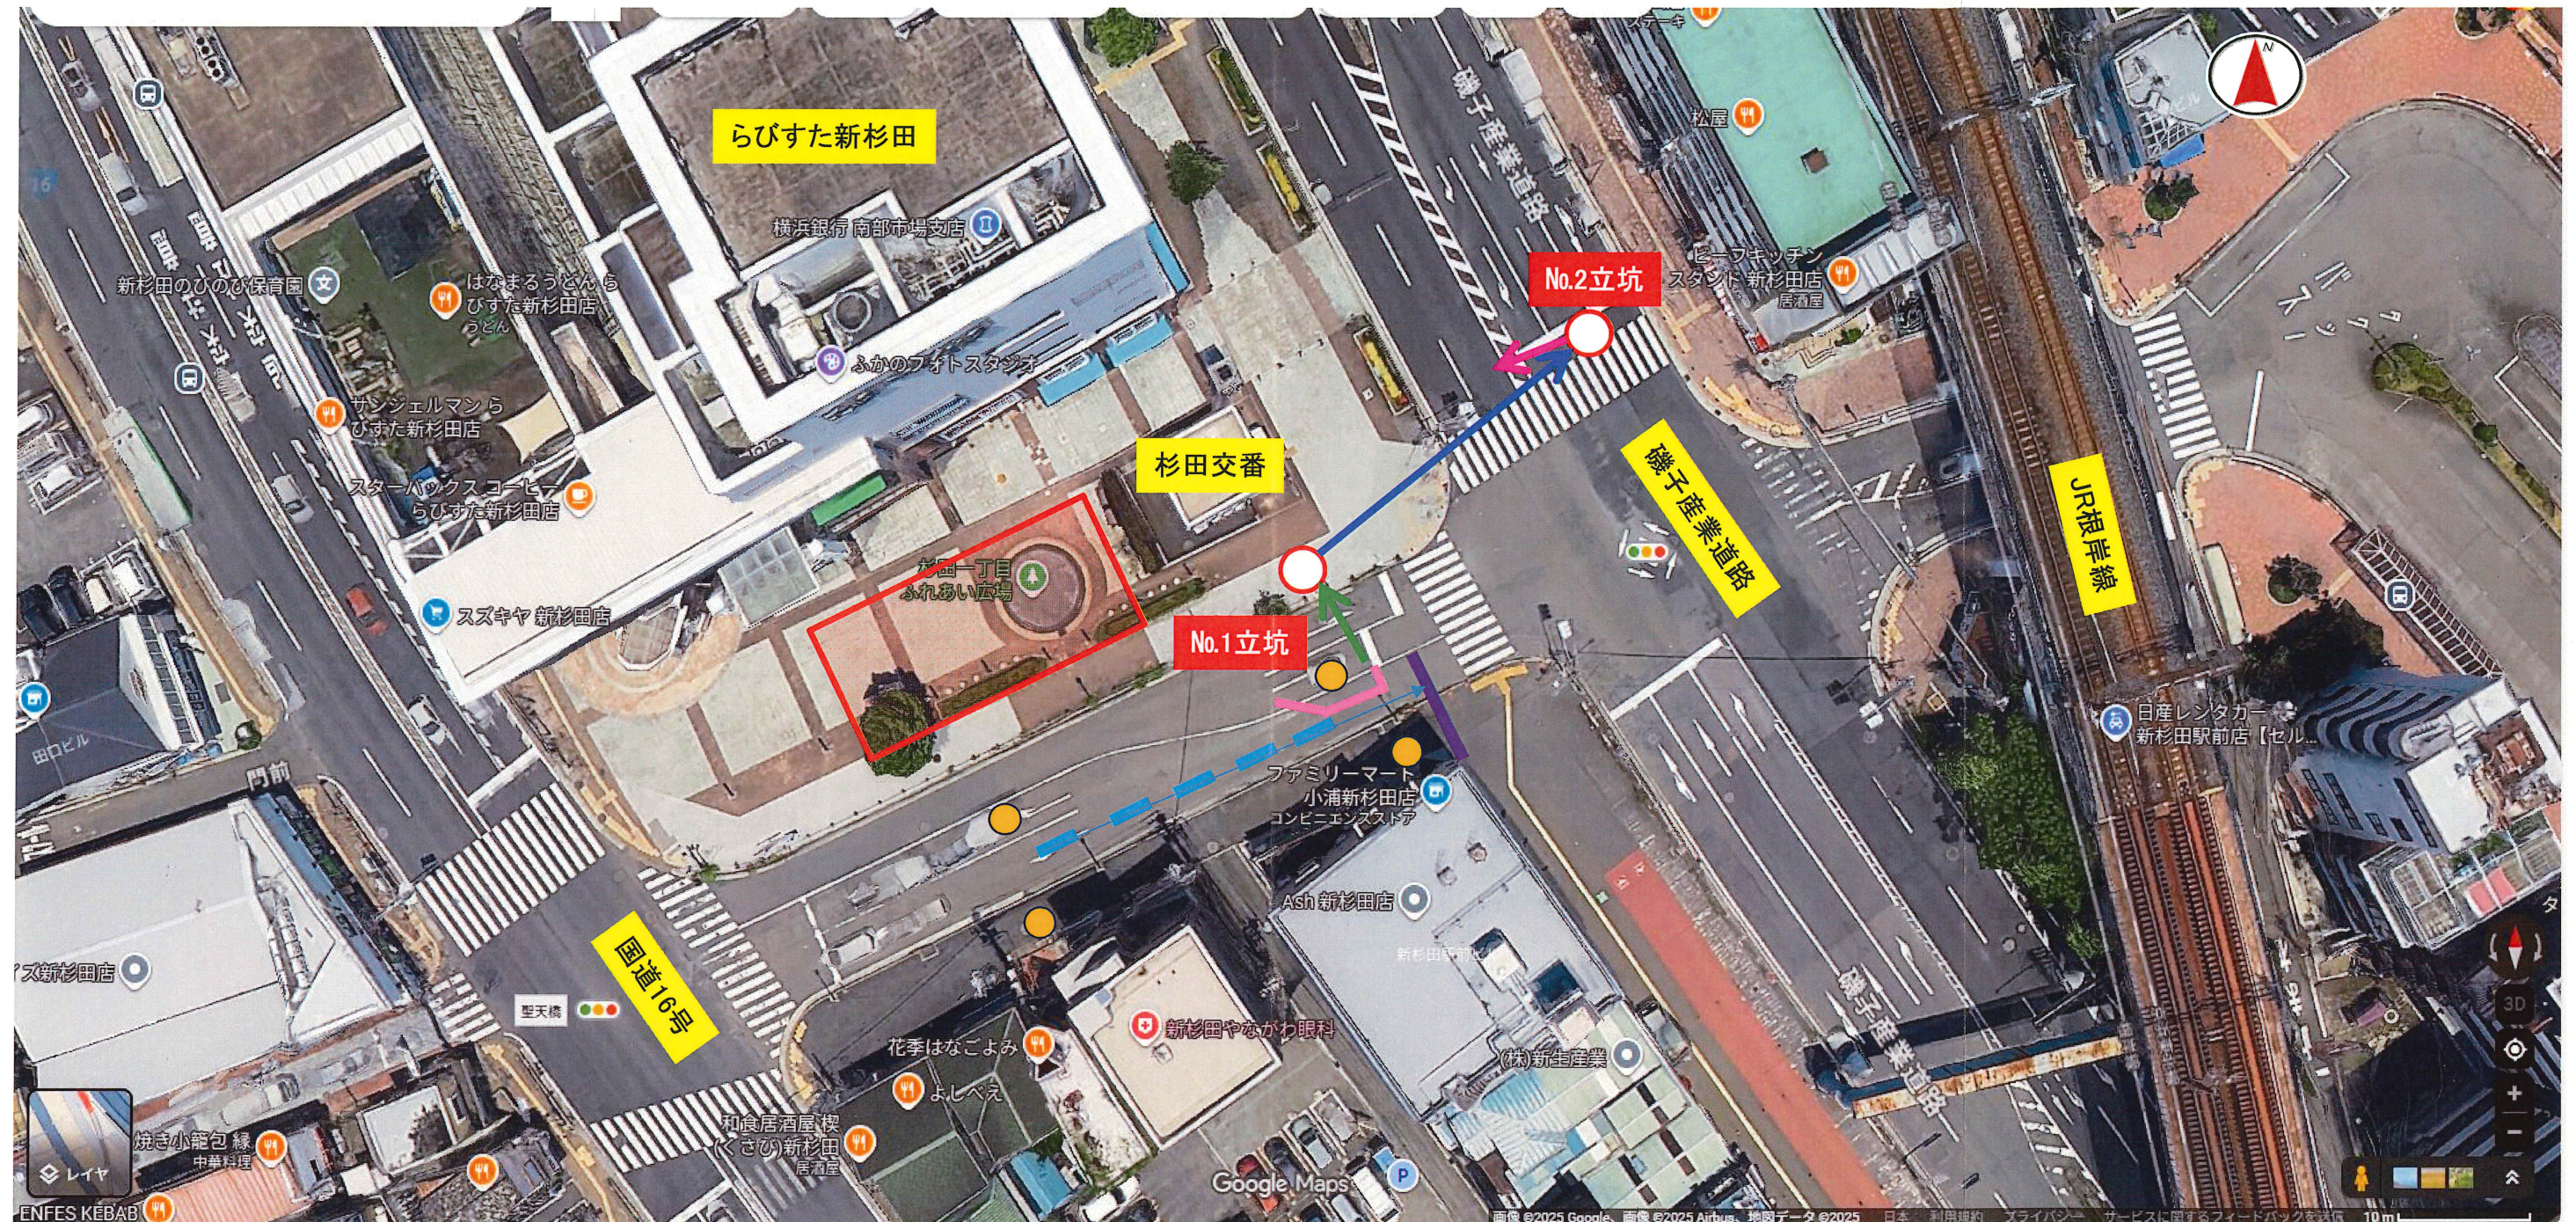

凡例	工事内容	凡例	工事内容
	No.1立坑 φ 3000ケーシング H=9.100m		鉄蓋設置 φ 600×2箇所、φ 900-600×2箇所
	No.2立坑 φ 3000ライナープレート H=10.500m		堰 H=1.800m 1箇所
	φ 1200 泥濃推進工 L=27.600m		遮断壁、フラップゲート設置 2箇所
	φ 1350 (φ 1100) 鋼製さや管推進工 L=9.6m		φ 1000通水用開口設置 5箇所
	φ 700 (φ 500) 鋼製さや管推進工 L=6.3m		作業ヤード