工　事　計　画　工　程　表

平成28年6月28日　作成

工事名：平成２８年度　東下第２０号　鳥屋野排水区鳥屋野幹線２３－４管更生工事　　工　期：平成２８年　６月　２１日～平成２９年　３月１５日
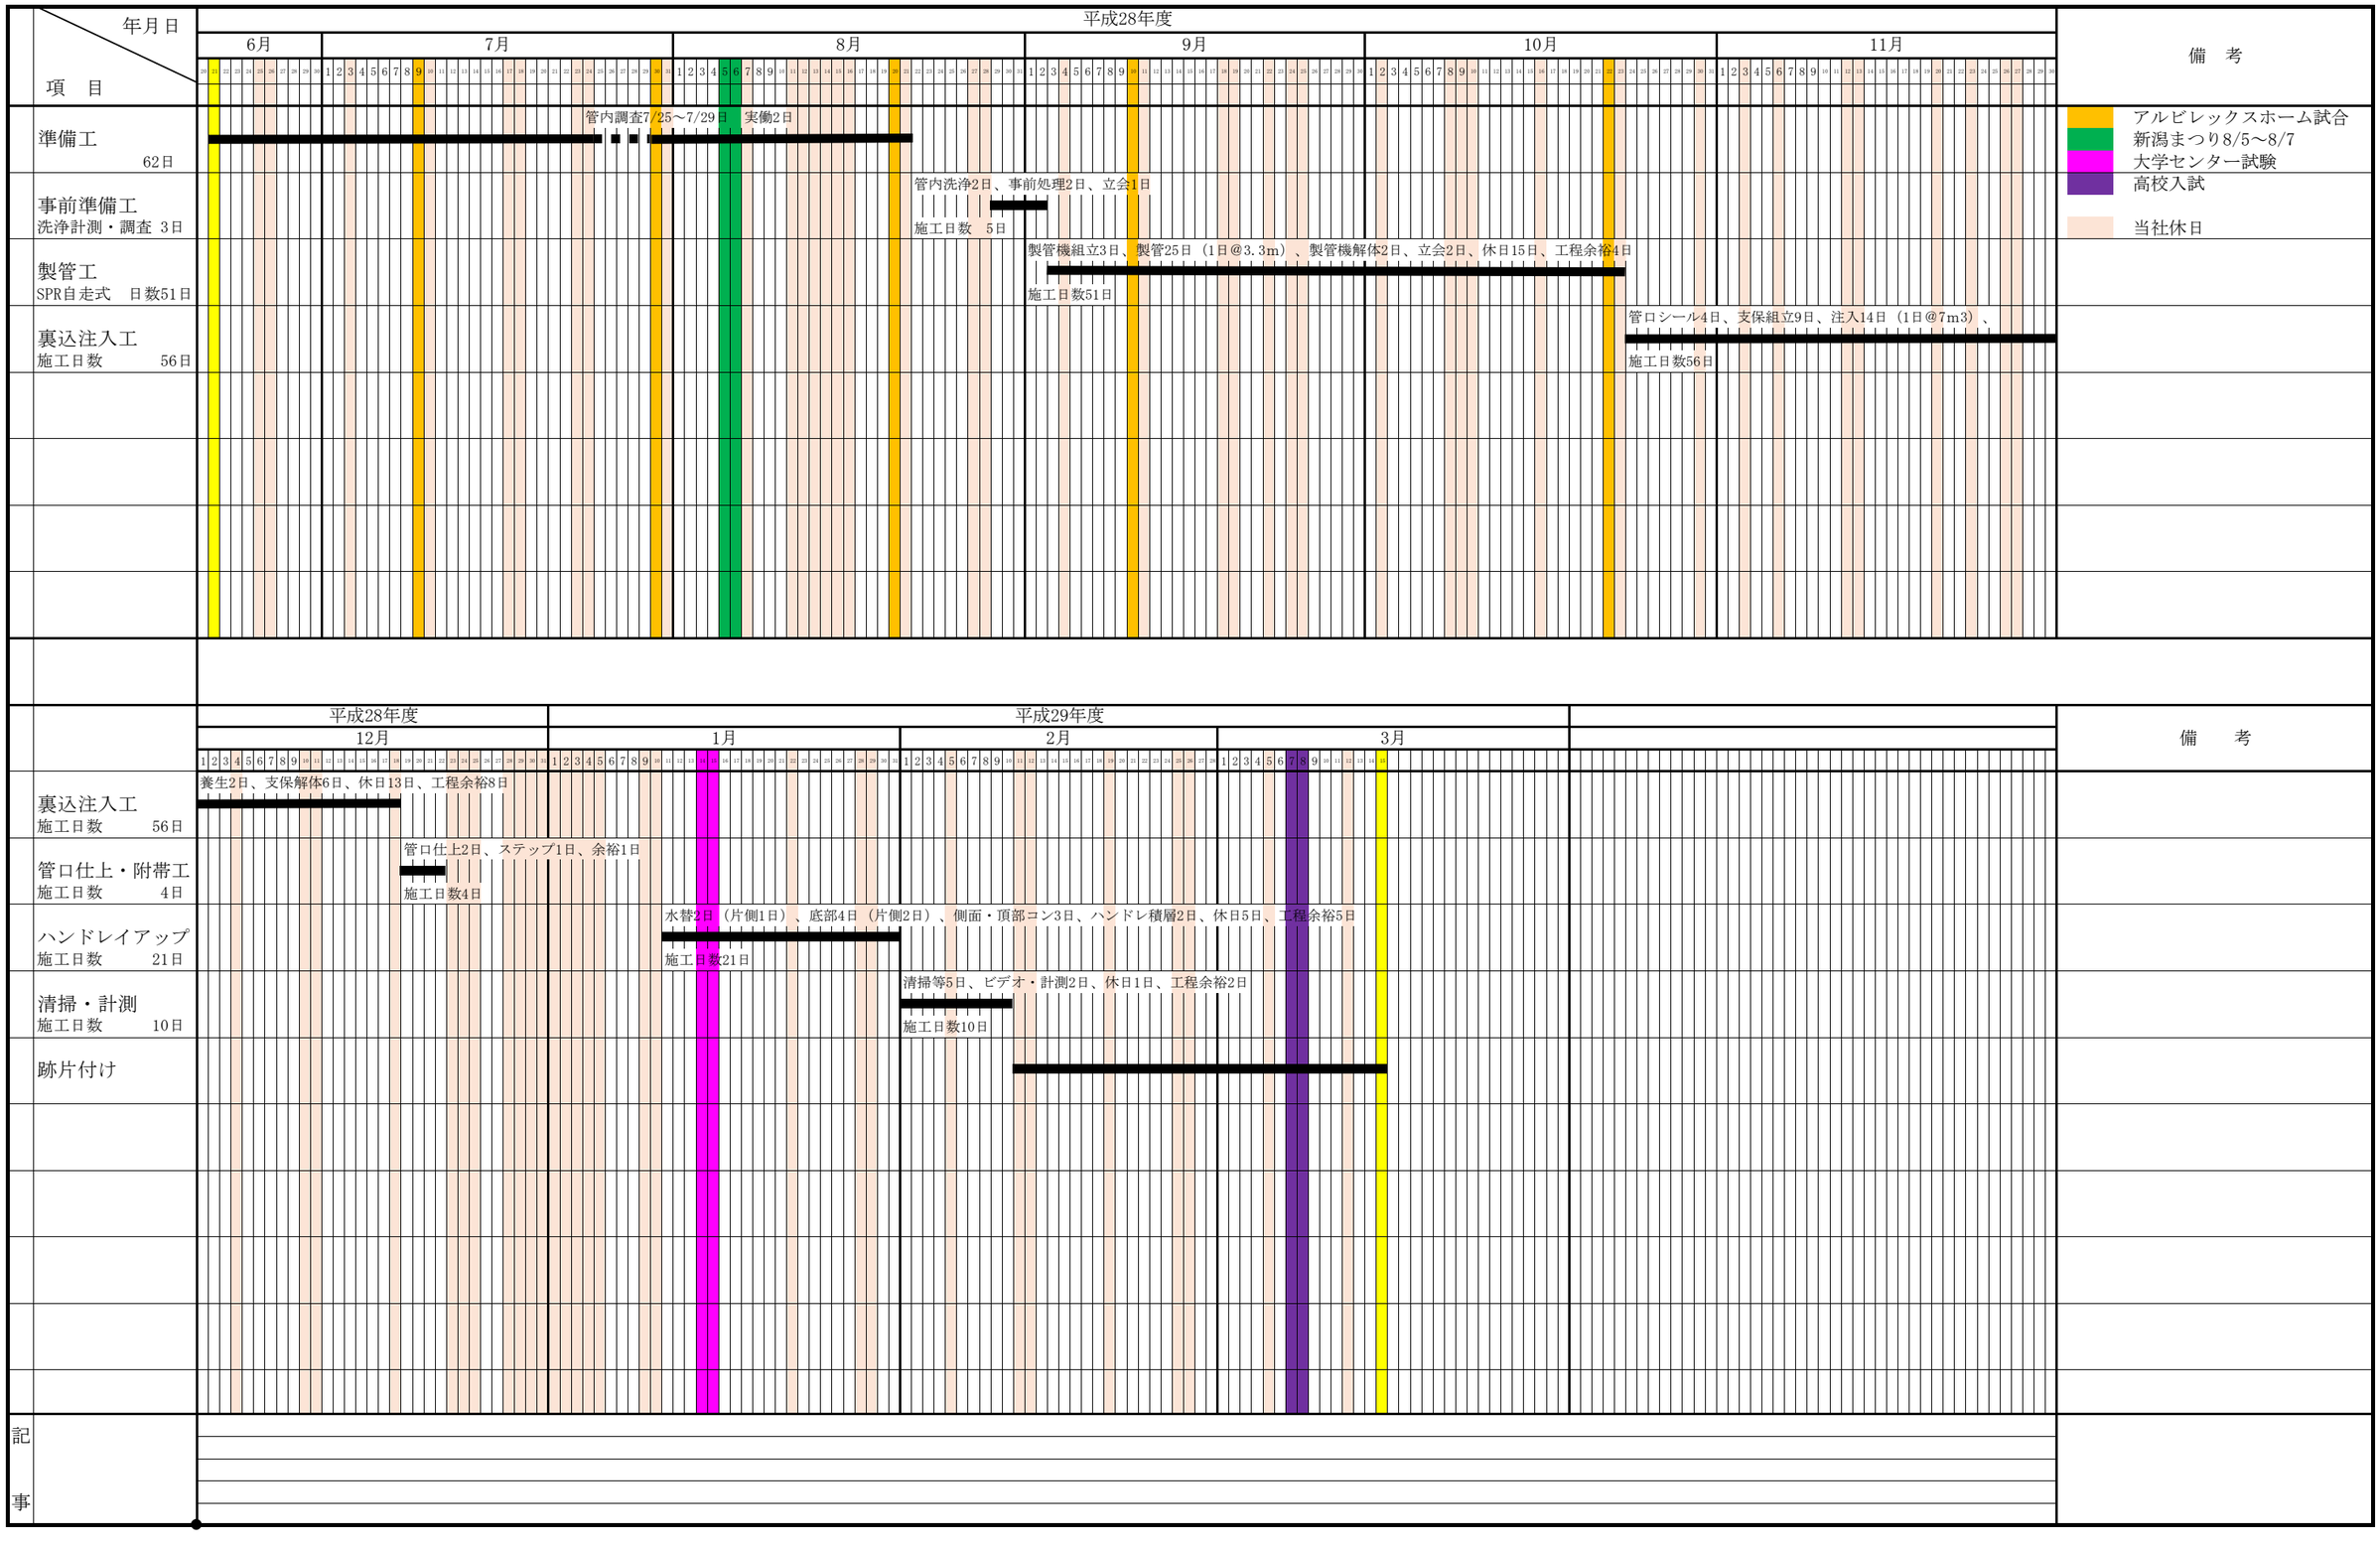
株式会社　小　川　組