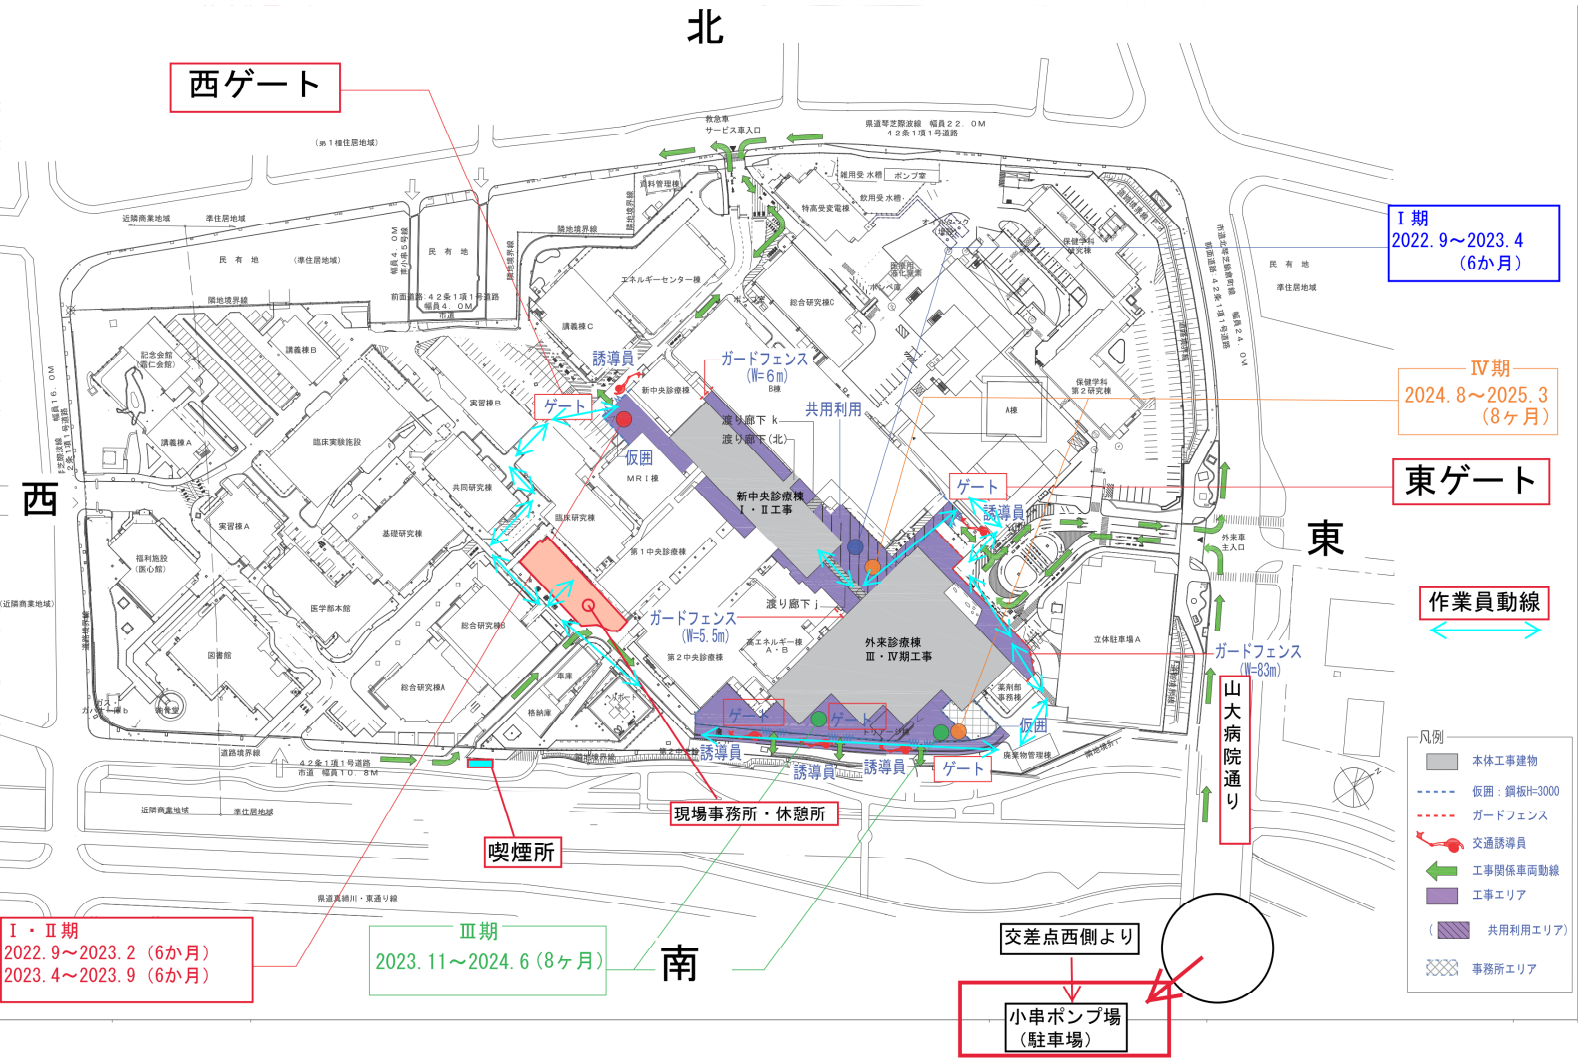

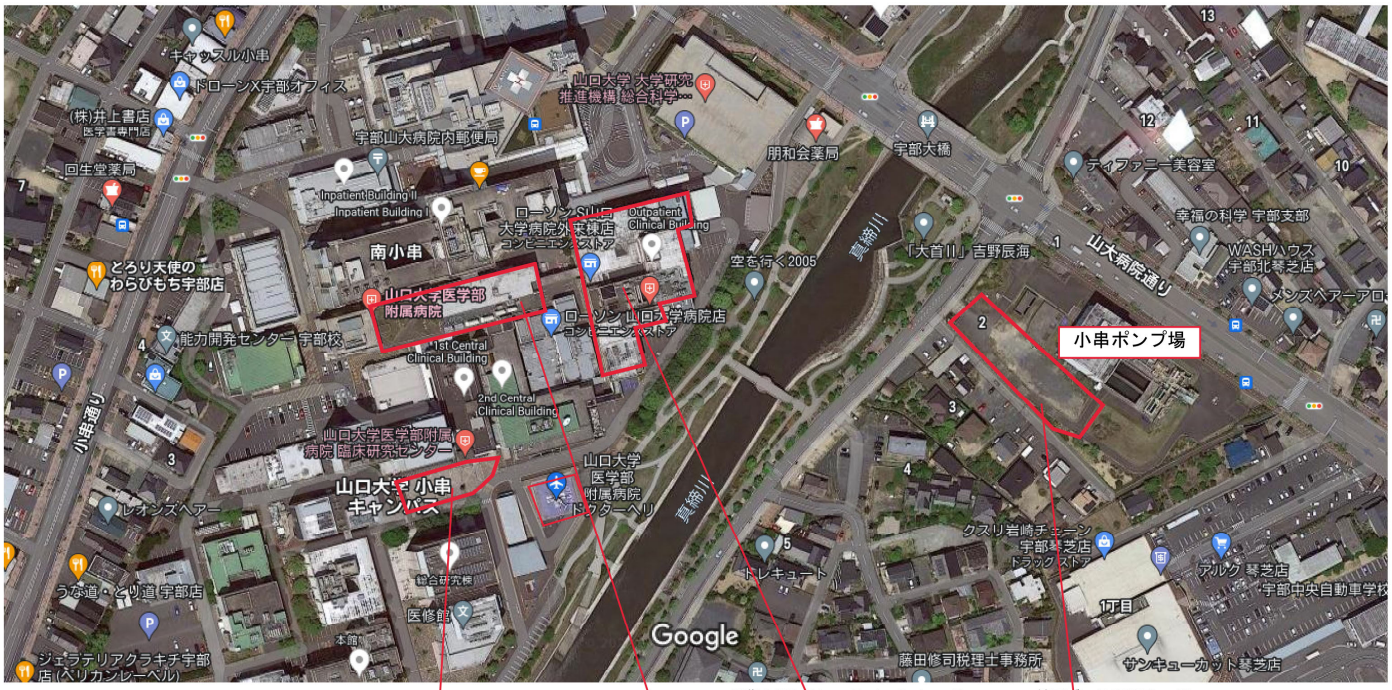

工事場所住所：山口県宇部市南小串1-1-1
（山口大学小串団地構内）